UITVOERINGSPLAN TUIN DHR. & MEVR. GEPTS

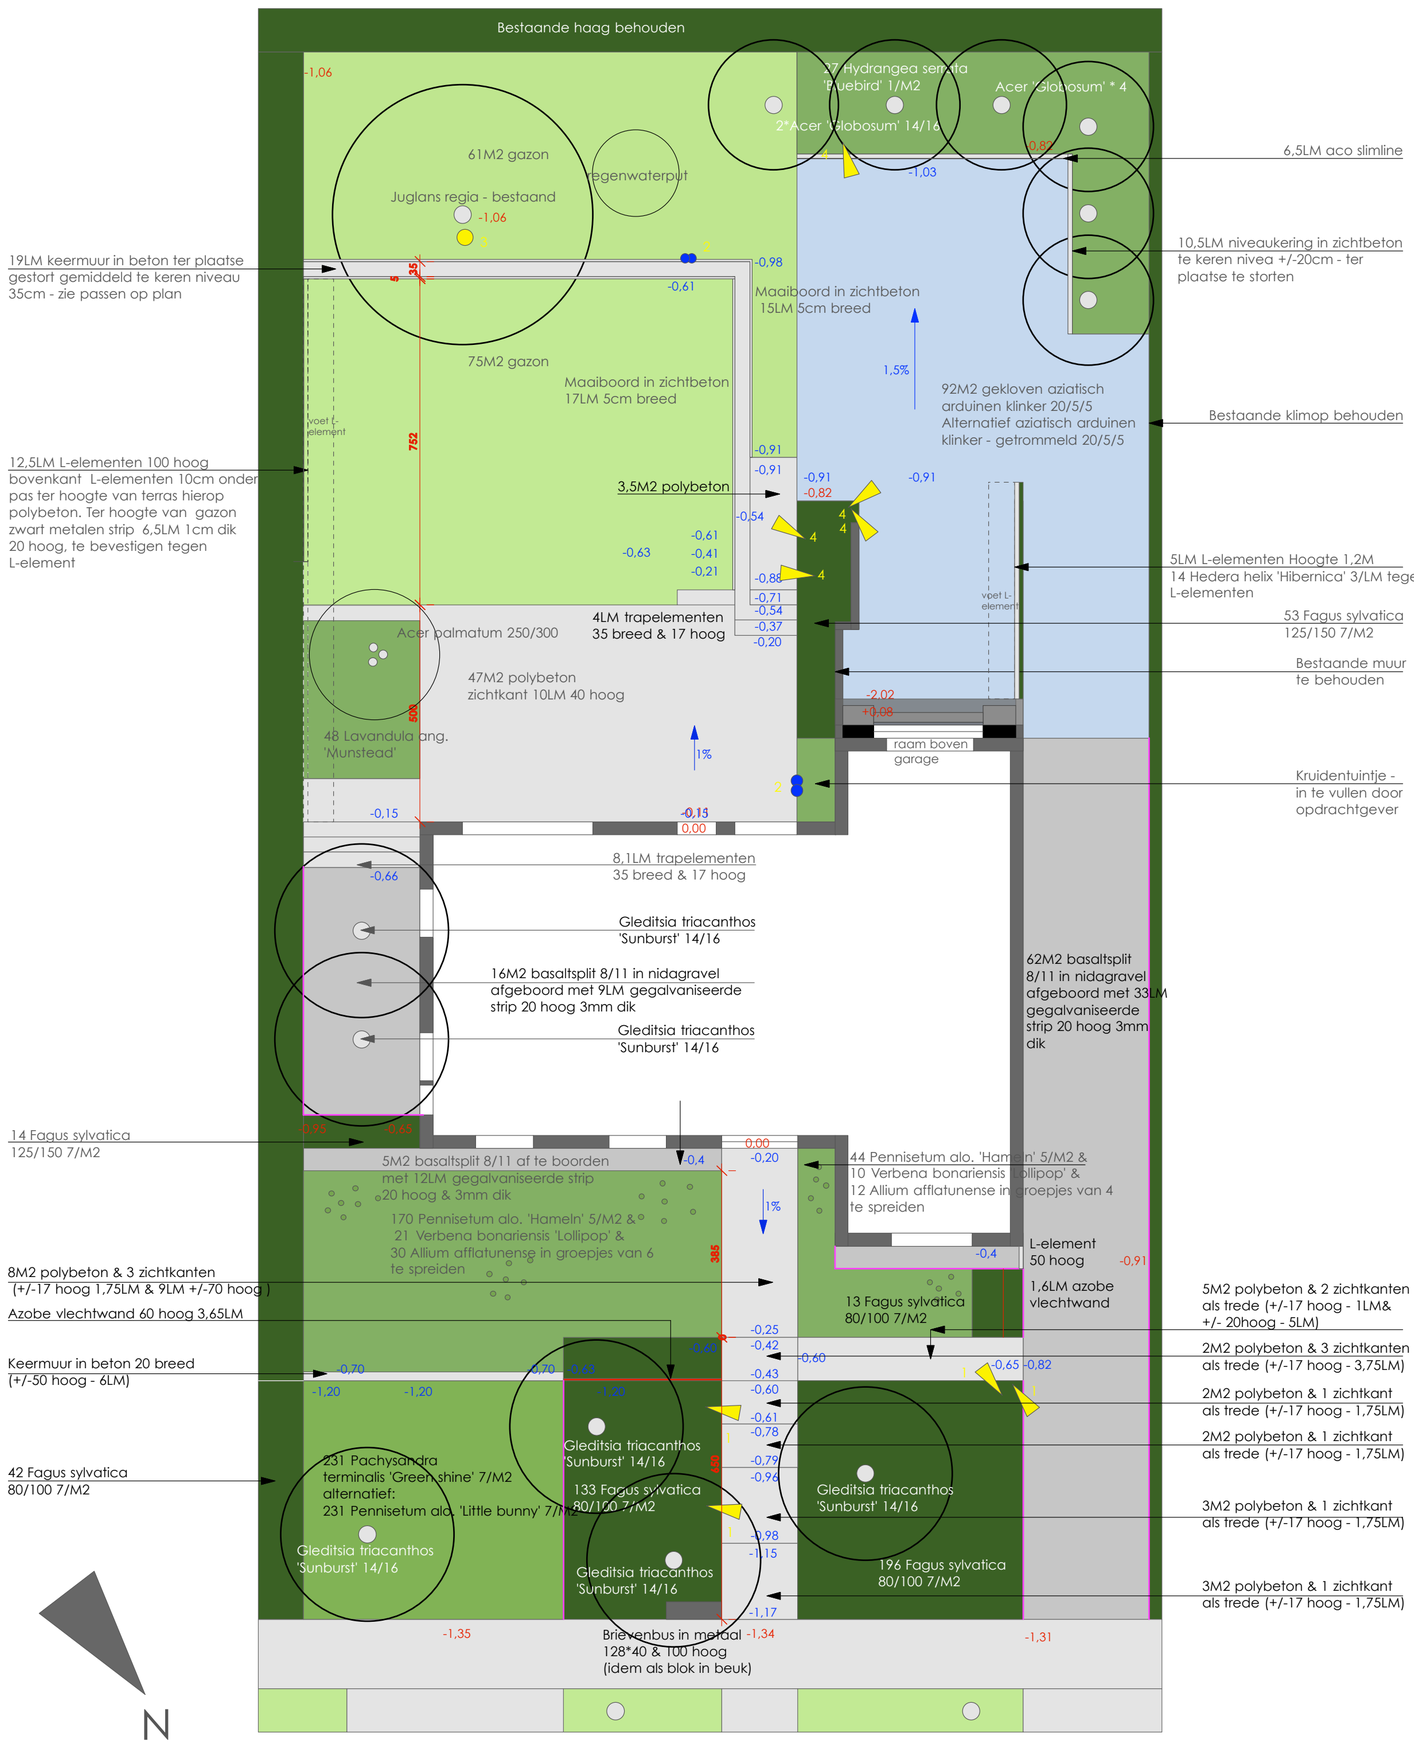

1 * 100% lighting - mento round

14 * PSM Ufo Grande T7030

2 * Dubbel stopcontact

Meetstaat

Verhardingen & constructies

Brievenbus 128*40 & 100 hoog - zwart gemoffeld	1st
Accoslimline	6,5LM
Basaltsplit 8/11 zonder nidagravel	5M2
Basaltsplit 8/11 in nidagravel	106M2
Afboording gegalvaniseerd 3mm dik 20 hoog	62LM

Polybeton vooraan, alles bekist & gestort + gepolierd
voor opkanten nieuw bekistingsmateriaal

3,5M2 & 1 zichtkant 20 hoog - 3,5LM	1st
6M2 & 1 zichtkant 40 hoog - 6LM	1st
4M2 & 2 zichtkanten 17 hoog - 1LM & 20 hoog - 4LM	1st
8M2 & 3 zichtkanten 17 hoog - 1,75LM & 70 hoog- 9LM	1st
3M2 & 1 zichtkant 17 hoog - 1,75LM	2st
2M2 & 1 zichtkant 17 hoog - 1,75LM	2st
2M2 & 3 zichtkanten 17 hoog - 3,75LM	1st
5M2 & 2 zichtkanten 17 hoog - 1LM & 20 hoog 8LM	1st
1M2 & 2 zichtkanten 20 hoog - 2LM	1st

Polybeton achteraan, alles bekist & gestort + gepolierd
voor opkanten nieuw bekistingsmateriaal

Regenwaterput	1st

terras
56M2 & zichtkant 40hoog - 10LM
trappen aan terras
4LM 35 breed & 17 hoog
3,5M2 tussen trappen en klinkers
keermuur tusen gazons 35 hoog - 19LM
32LM maairboord tegen keermuur 5cm breed
10,5LM niveaukering 10 breed & 20 niveau te keren
trappen tussen terras naar keizel L-woning 17 hoog, 35 breed & 8,1LM

Gekloven aziatisch arduinen klinkers 20/5/5	91M2
alternatief getrommeld 20/5/5	
L-elementen 100 hoog	12,5LM
zwarte metalen strip bevestigen tegen L-element 1cm dik	6,5LM
L-elementen 120 hoog	4,6LM
Totaal verhardingen & constructies	325M2

Verlichting

100% lighting - mento round	1st
PSM Ufo Grande T7030	9st
Dubbel stopcontact	2st

4 circuits

1 circuit voortuin	60LM
2 circuit achtertuin 2,5c	25LM
3 achtertuin boomspot	20LM
4 achtertuin	60LM

Beplanting & gazon

Gleditsia tria. 'Sunburst' 14/16	6st
Acer globosum 14/16	2st
Fagus sylvatica 80/100	385st
Fagus sylvatica 125/150	67st
Hydrangea serrarta 'Bluebird'	27st
Pennisetum alo. 'Hameln'	220st
Verbena bonariensis 'Lollipop'	31st
Allium afflatunense	42st
Hedera helix 'Hibernica'	14st
gazon inzaaien	136M2
gazonmatten	136M2

Tuinaannemingen HARO